



**A**

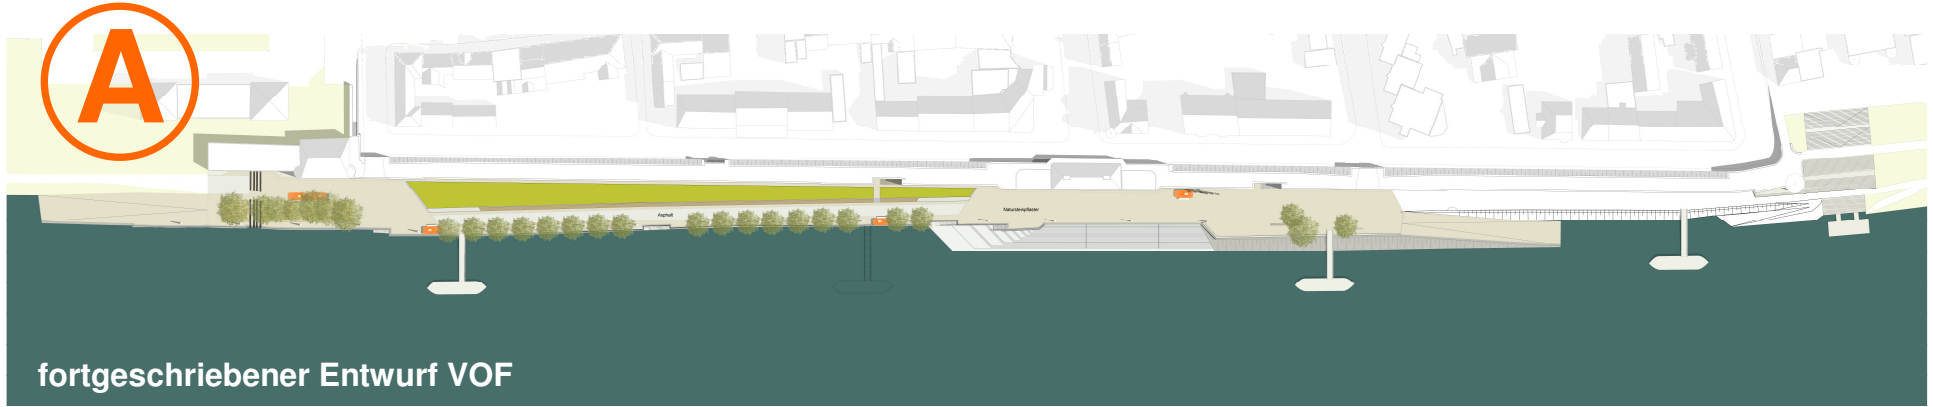


fortgeschriebener Entwurf VOF

**B**

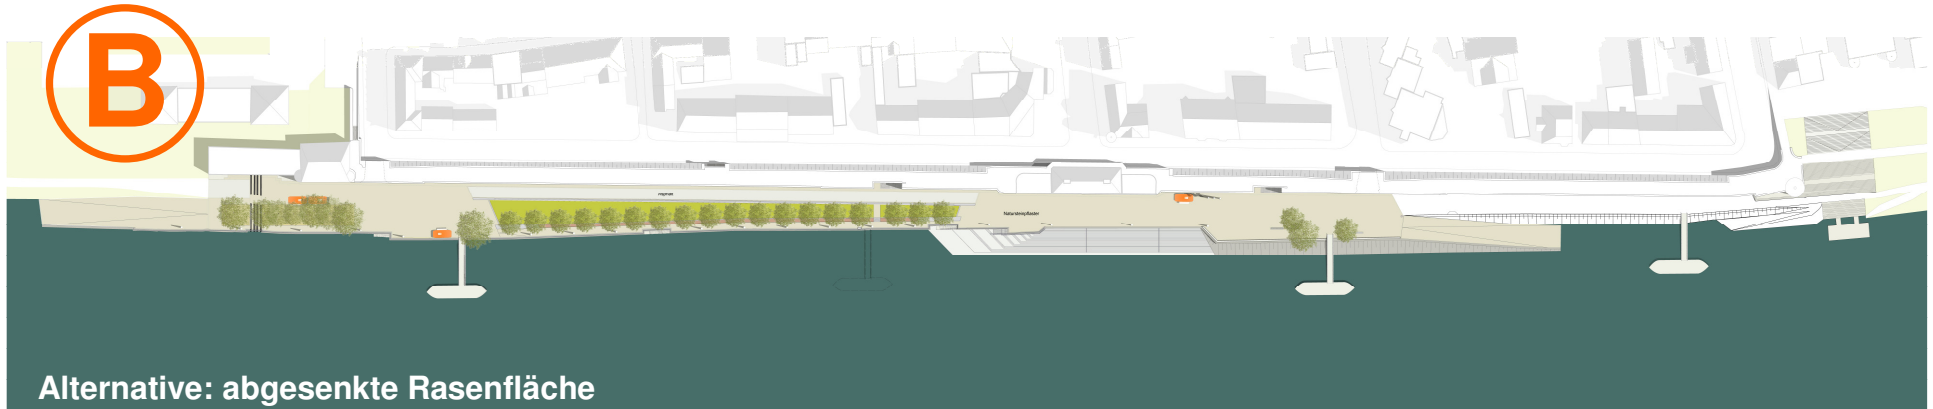

Alternative: abgesenkte Rasenfläche

**C**

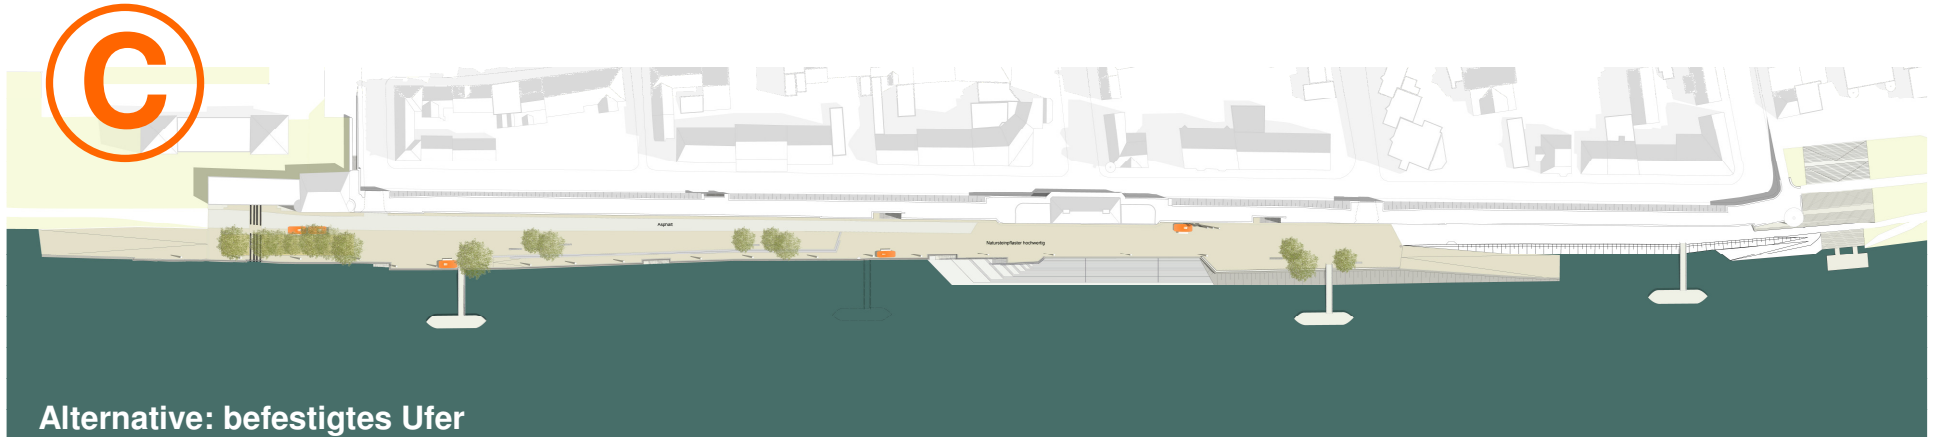

Alternative: befestigtes Ufer