


Stadt Neuwied, Ausbau der Engerser Straße

Regelquerschnitt 1, BK 1,0

Maßstab 1:25

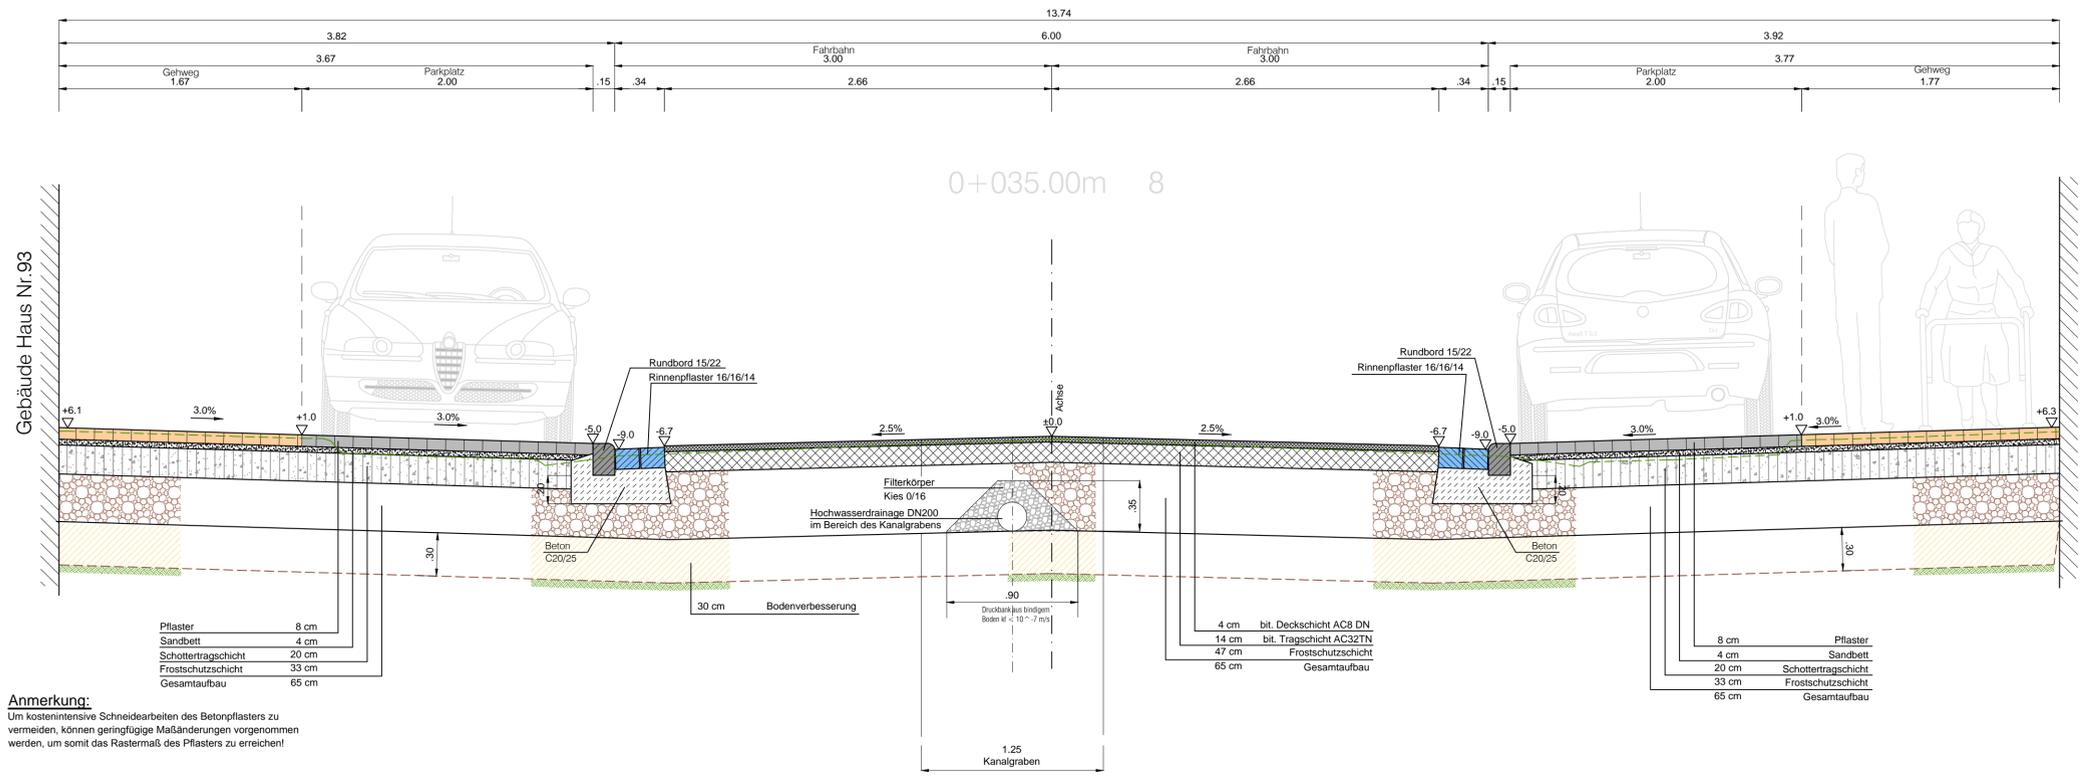


Aufsteller: IBS - Ingenieure GbR Polcher Straße 4 Tel. 02651 / 70576-0 info@ibs-ingenieure.com		56727 Mayen Fax 02651 / 70576-29 www.ibs-ingenieure.com		
Der Auftraggeber: Stadtverwaltung Neuwied Stadtbauamt Straßen- und Tiefbauabteilung		Projekt: Stadt Neuwied Neubau "Engerser Straße" zwischen Wilhelmstraße und Dammstraße		
Bearbeitung- u. Prüfvermerk Ibs 0 Zeichnung erstellt		Datum: 08.02.2017 gez.: F. Hitzler		
Bearbeiter: Mayen, den		Auftraggeber: Neuwied, den		
Gewerk: Straßenbau Entwurfsplanung		Planbezeichnung: Regelquerschnitt 1 Engerser Straße - Dachprofil		
Projekt Nr.	Plan Nr.	Anlage Nr.	Maßstab:	Datum:
16-174	3.0	—	1:25	08.02.2017

Stadt Neuwied, Ausbau der Engerser Straße

Regelquerschnitt 2, BK 1,0

Maßstab 1:25

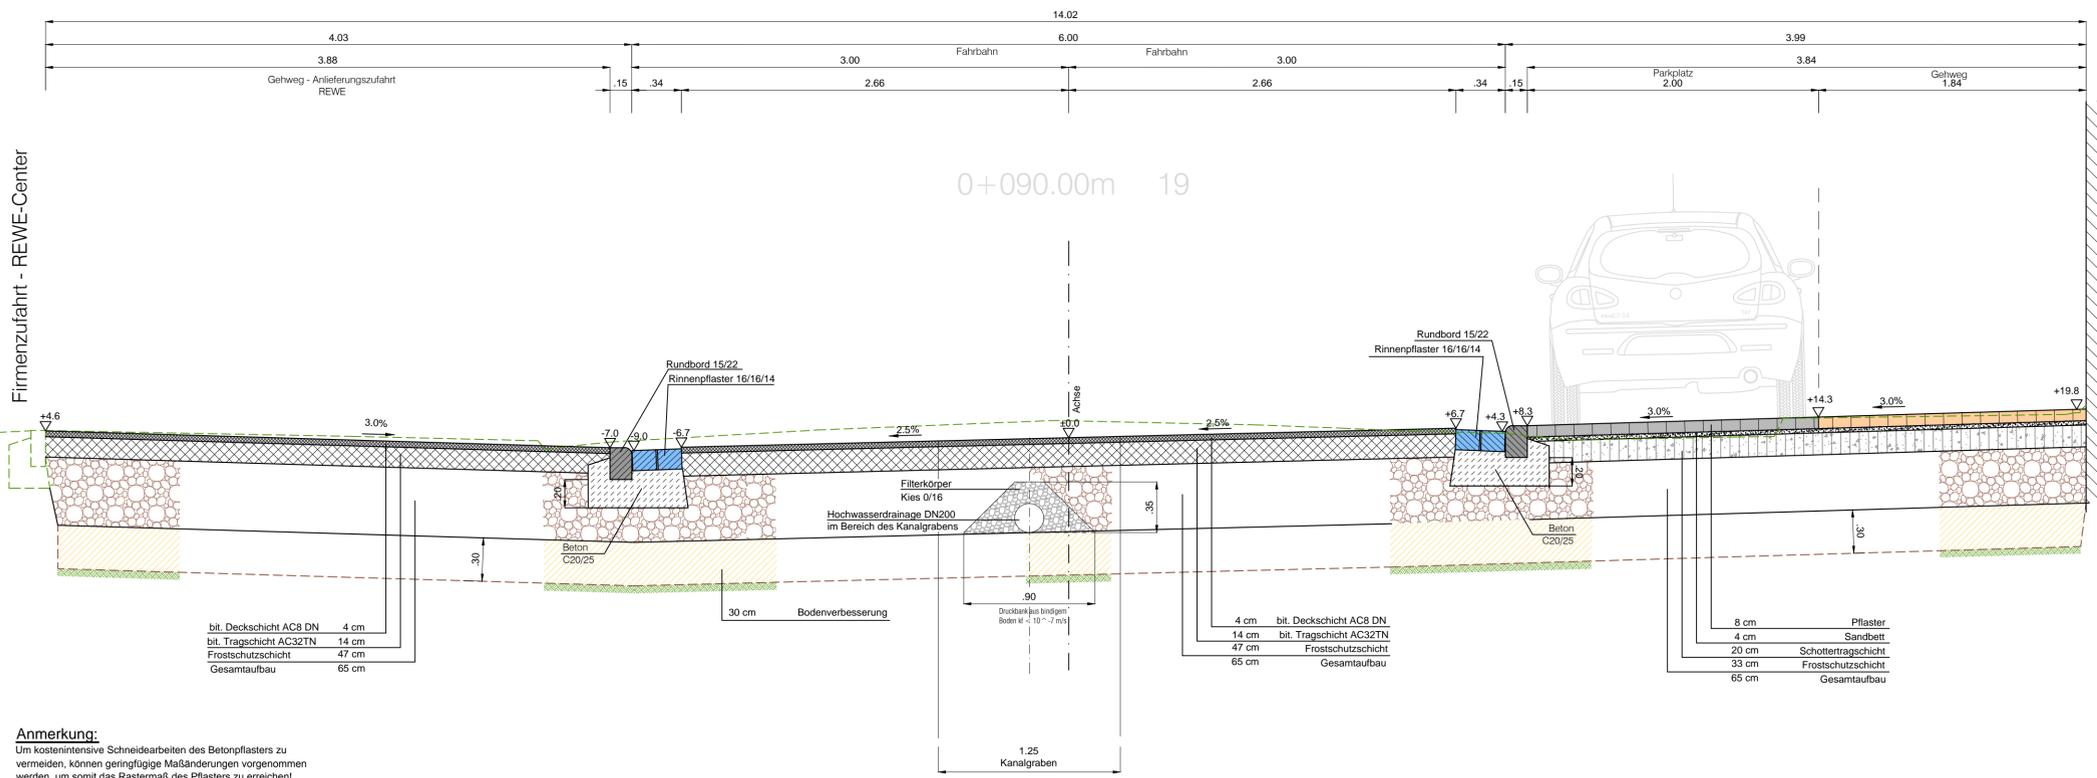

Aufsteller: IBS - Ingenieure GbR Polcher Straße 4 Tel. 02651 / 70576-0 info@ibs-ingenieure.com		56727 Mayen Fax 02651 / 70576-29 www.ibs-ingenieure.com		
Der Auftraggeber: Stadtverwaltung Neuwied Stadtbauamt Straßen- und Tiefbauabteilung		Projekt: Stadt Neuwied Neubau "Engerser Straße" zwischen Wilhelmstraße und Dammstraße		
Bearbeitung- u. Prüfvermerk Ibs 0 Zeichnung erstellt		Datum: 08.02.2017 gez.: F. Hitzler		
Bearbeiter: Mayen, den		Auftraggeber: Neuwied, den		
Gewerk: Straßenbau Entwurfsplanung		Planbezeichnung: Regelquerschnitt 2 Engerser Straße - Einseitneigung		
Projekt Nr.	Plan Nr.	Anlage Nr.	Maßstab:	Datum:
16-174	4.0	—	1:25	08.02.2017