


Regelquerschnitt Engerser Straße

Oberbau nach RStO 12 Bk 10, Tafel 1, Zeile 3

Station 0+009 - 0+072

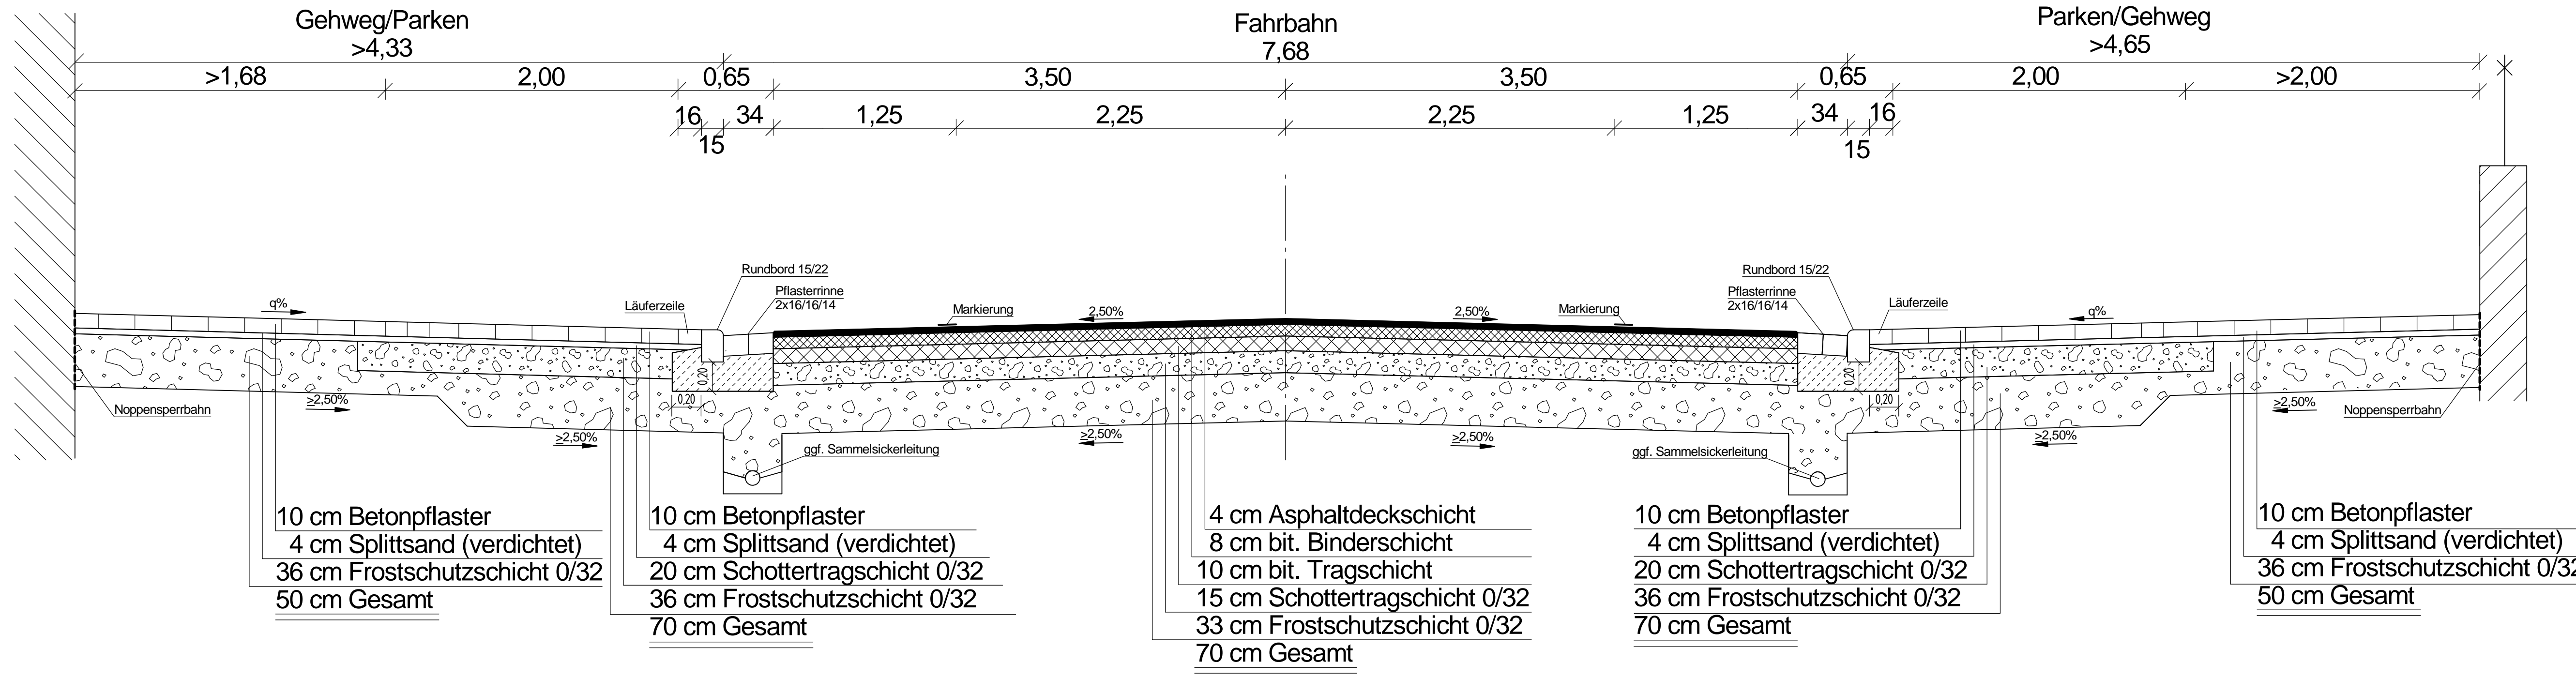

Entwurfsbearbeitung: Beratung Planung Vermessung Bauüberwachung In der Augst 2 56337 Kadenbach Tel: 02620 - 954970 Fax: 02620-9549729	Projekt-Nr.: 201834		
		Datum	Zeichen
	bearbeitet:	Dezember 2019	Kahl
	gezeichnet:	Dezember 2019	Geißler
	geprüft:	Dezember 2019	Weinand

RE-ENTWURF

Stadt Neuwied
 Stadtverwaltung
 Engerser Landstraße 17
 56562 Neuwied

Ausbau der Engerser Straße in Neuwied	Anlage : 14.1
	Blatt Nr.: 1
Bereich: zw. Marktstr. u. Pfarrstr.	
Innenstadt Neuwied	
Regelquerschnitt, Maßstab 1 : 25	

Entwurfsprüfung:	Datum	Name
Straßenplanung:		
Landespflege:		
Immissionsschutz:		
Nr.	Art der Änderung	Datum
1		
2		
3		
4		
5		
6		

Grundplan hergestellt:	Ergänzungen:
Aufnahme:	
Feldvergleich:	
Kataster:	